




ST

# RAFFRONTO

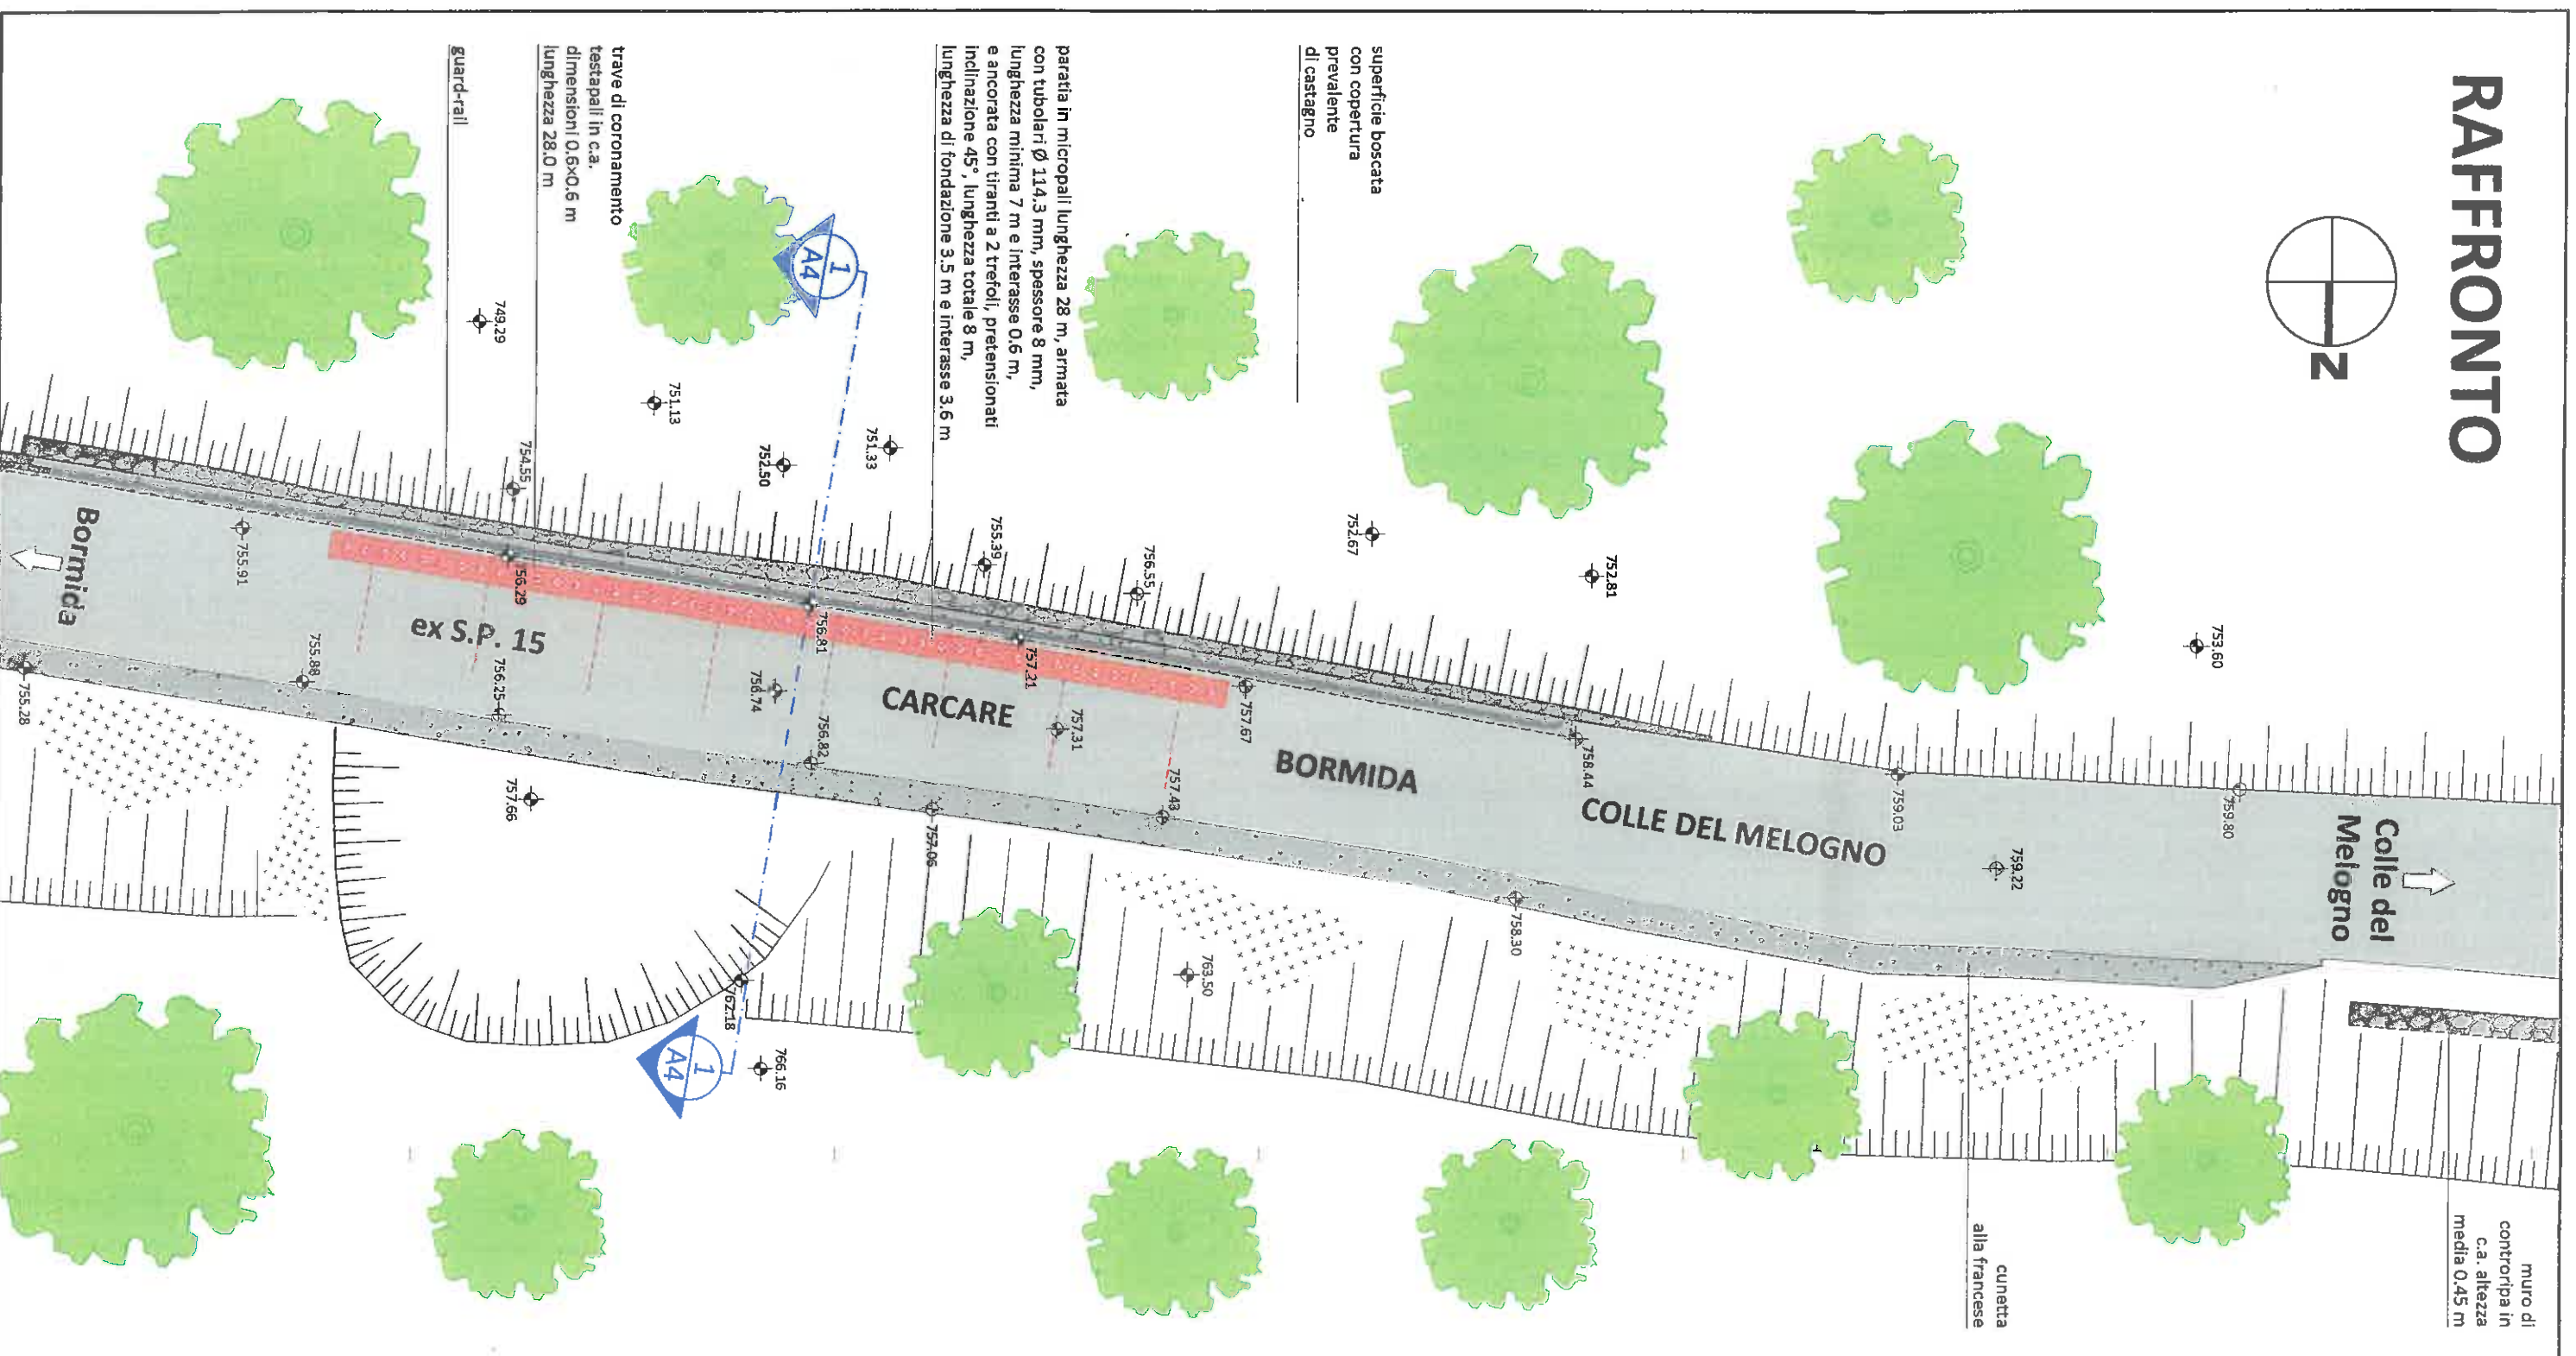

muro di  
controripa in  
c.a. altezza  
media 0,45 m

cunetta  
alla francese

superficie boscata  
con copertura  
prevalente  
di castagno



paratia in micropali lunghezza 28 m, armata  
con tubolari Ø 114,3 mm, spessore 8 mm,  
lunghezza minima 7 m e interasse 0,6 m,  
e ancorata con tiranti a 2 trefoli, pretensionati  
inclinazione 45°, lunghezza totale 8 m,  
lunghezza di fondazione 3,5 m e interasse 3,6 m

trave di coronamento  
testapali in c.a.  
dimensioni 0,6x0,6 m  
lunghezza 28,0 m

lesic  
sigilli

super  
con ci  
preva  
di cas

# STATO DI PROGETTO

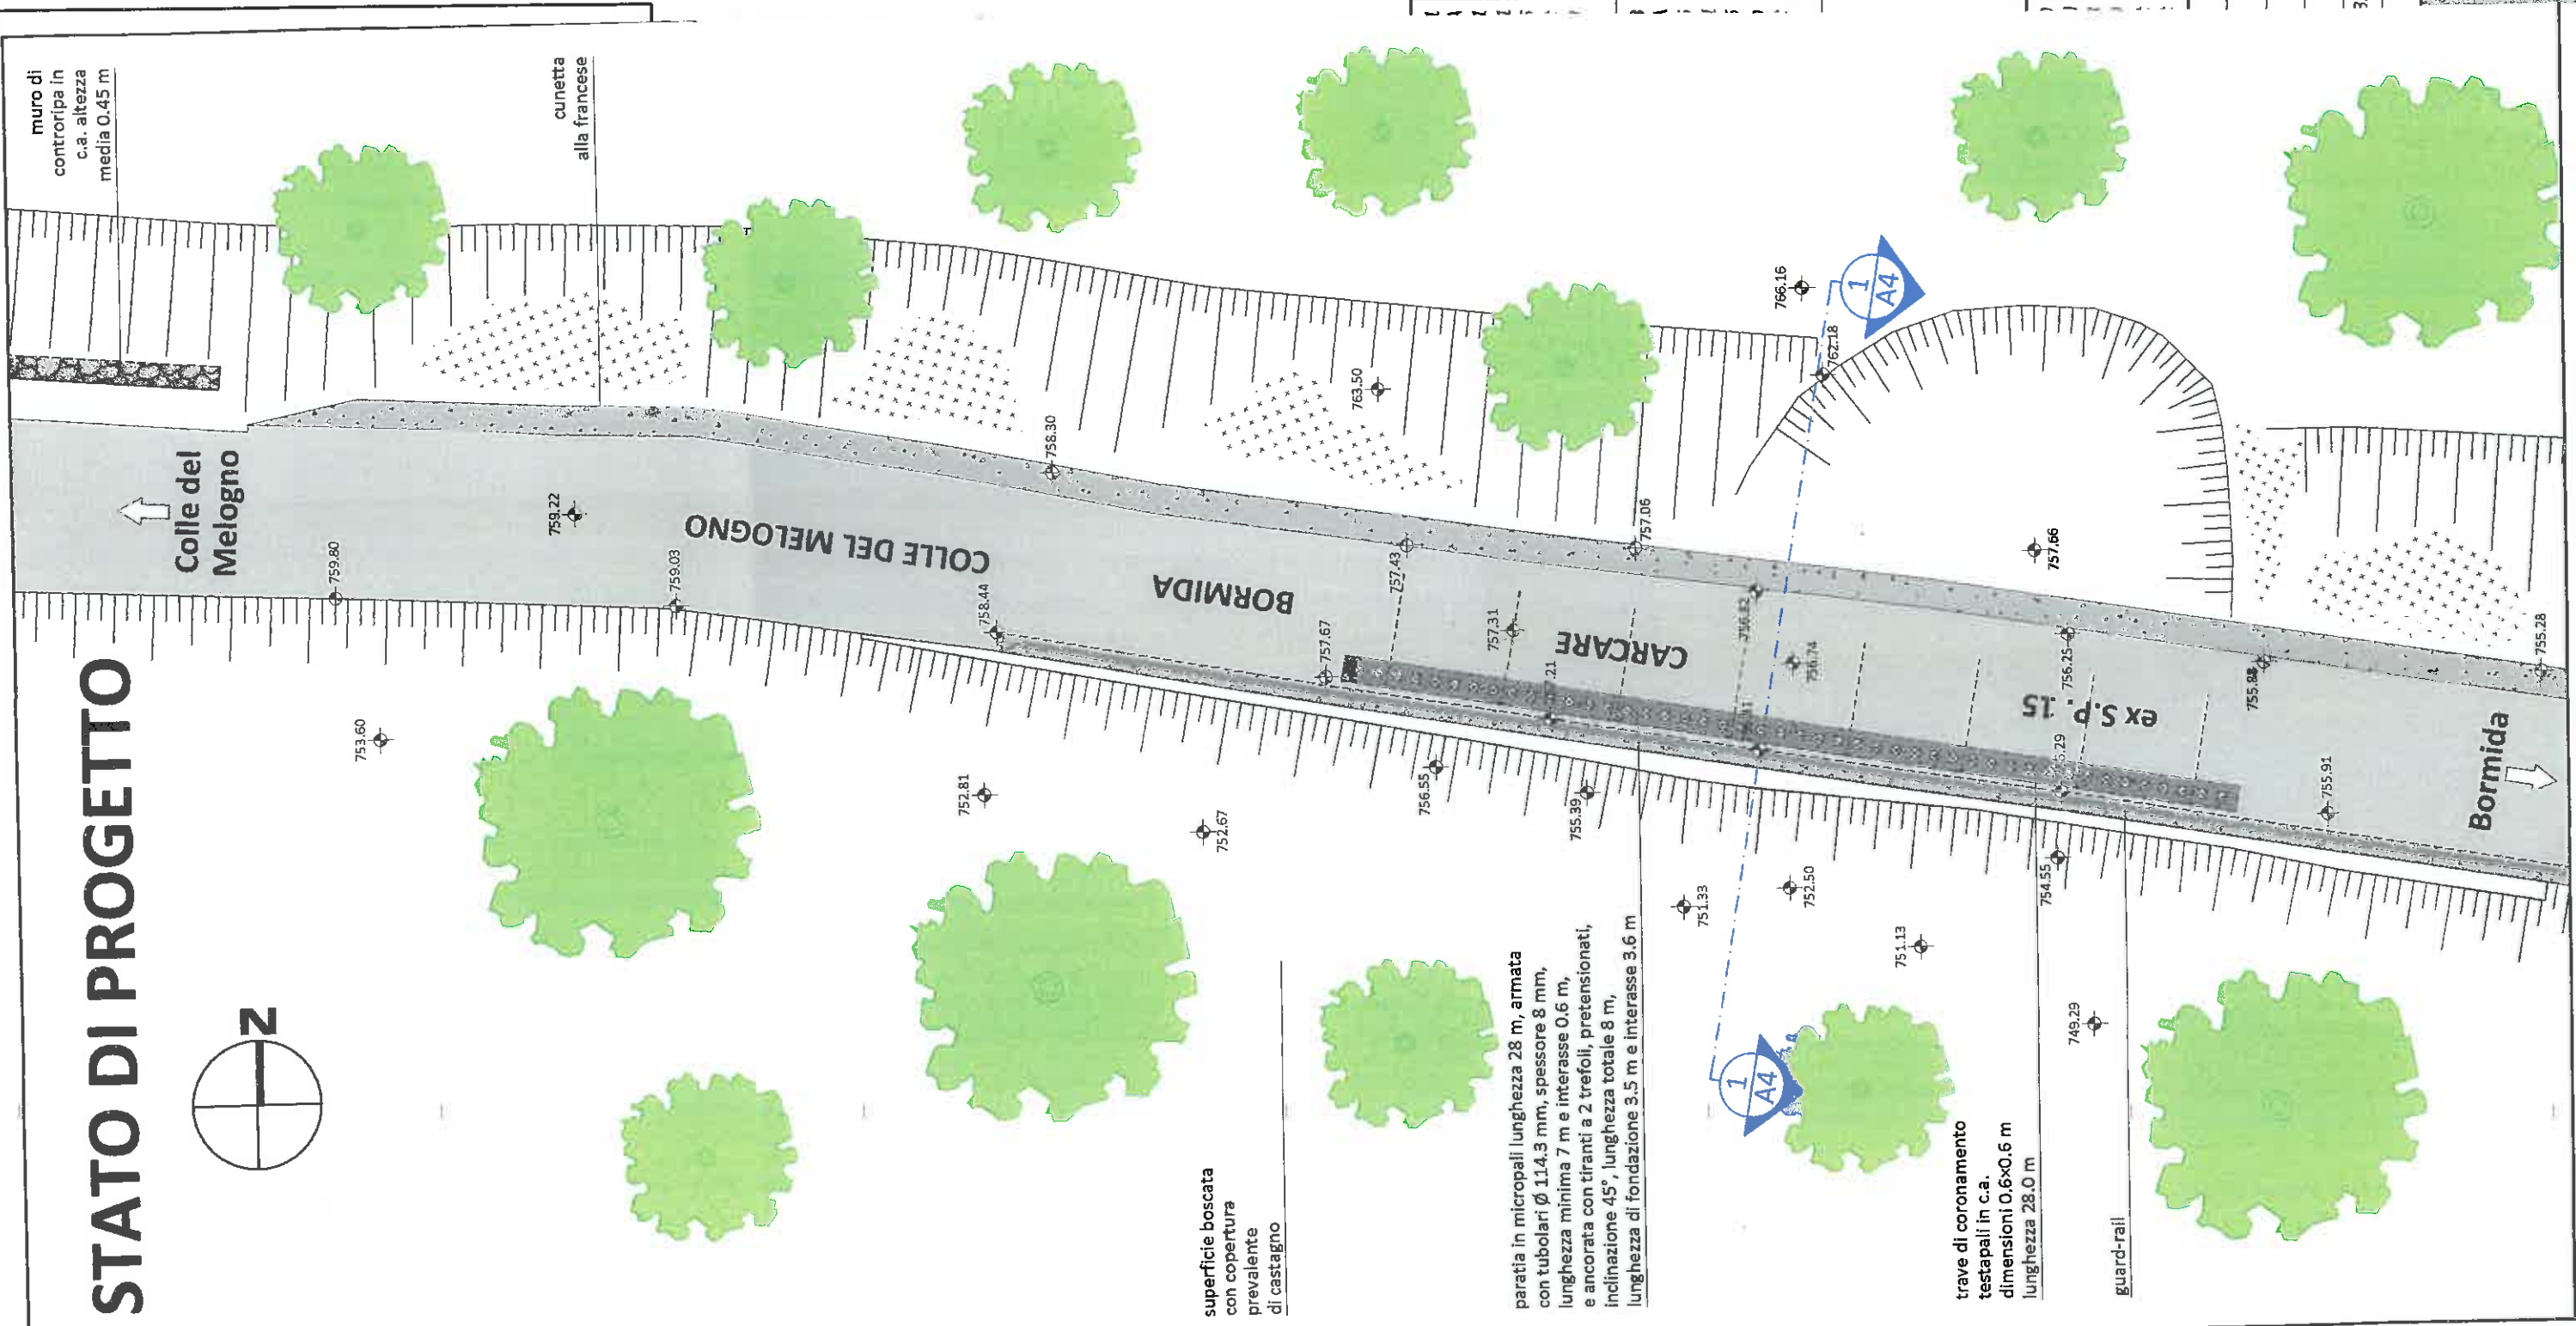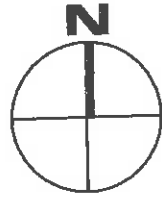

muro di controripa in c.a. altezza media 0.45 m

cunetta alla francese

Colle del Melogno

COLLE DEL MELOGNO

BORMIDA

CARCARE

ex S.P. 15

Bormida


superficie boscata con copertura prevalente di castagno

paratia in micropali lunghezza 28 m, armata con tubolari  $\varnothing$  114.3 mm, spessore 8 mm, lunghezza minima 7 m e interasse 0.6 m, e ancorata con tiranti a 2 trefoli, pre-tensionati, inclinazione 45°, lunghezza totale 8 m, lunghezza di fondazione 3.5 m e interasse 3.6 m

trave di coronamento testapali in c.a. dimensioni 0.6x0.6 m lunghezza 28.0 m

guard-rail

# STATO ATTUALE

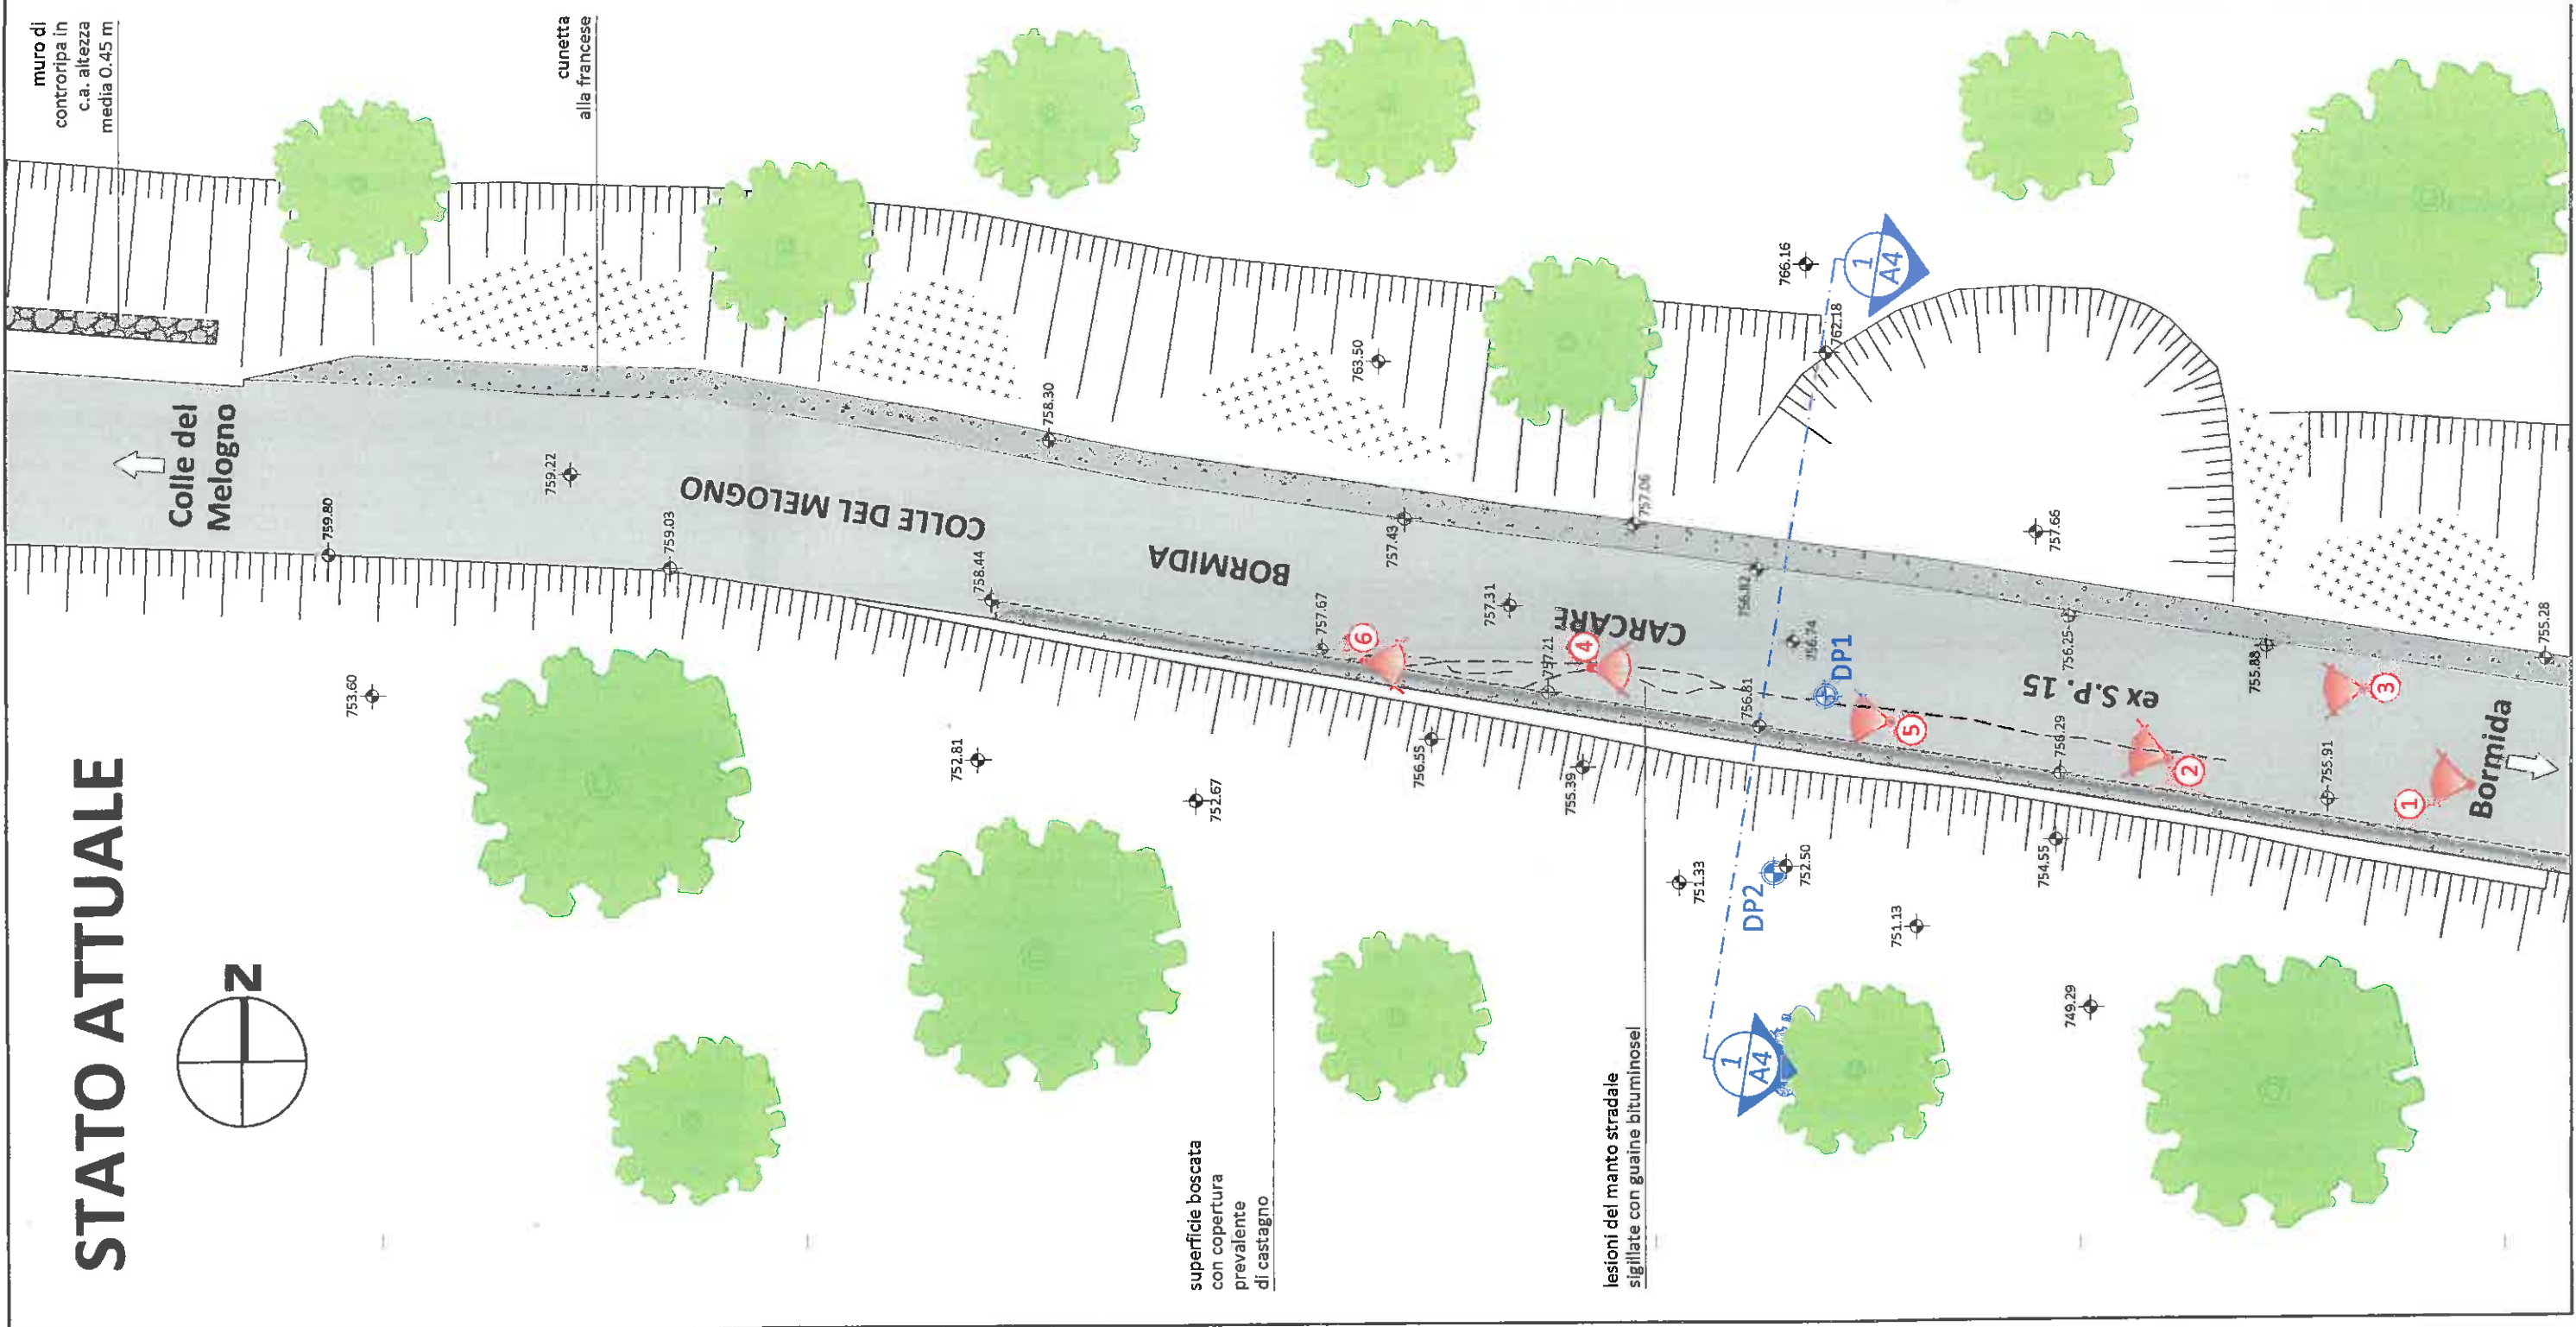

muro di controripa in c.a. altezza media 0.45 m

cunetta alla francese

Colle del Melogno

COLLE DEL MELOGNO

BORMIDA

CARCARE

ex S.P. 15

Bormida

superficie boscata con copertura prevalente di castagno

lesioni del manto stradale sigillate con guaine bituminose